

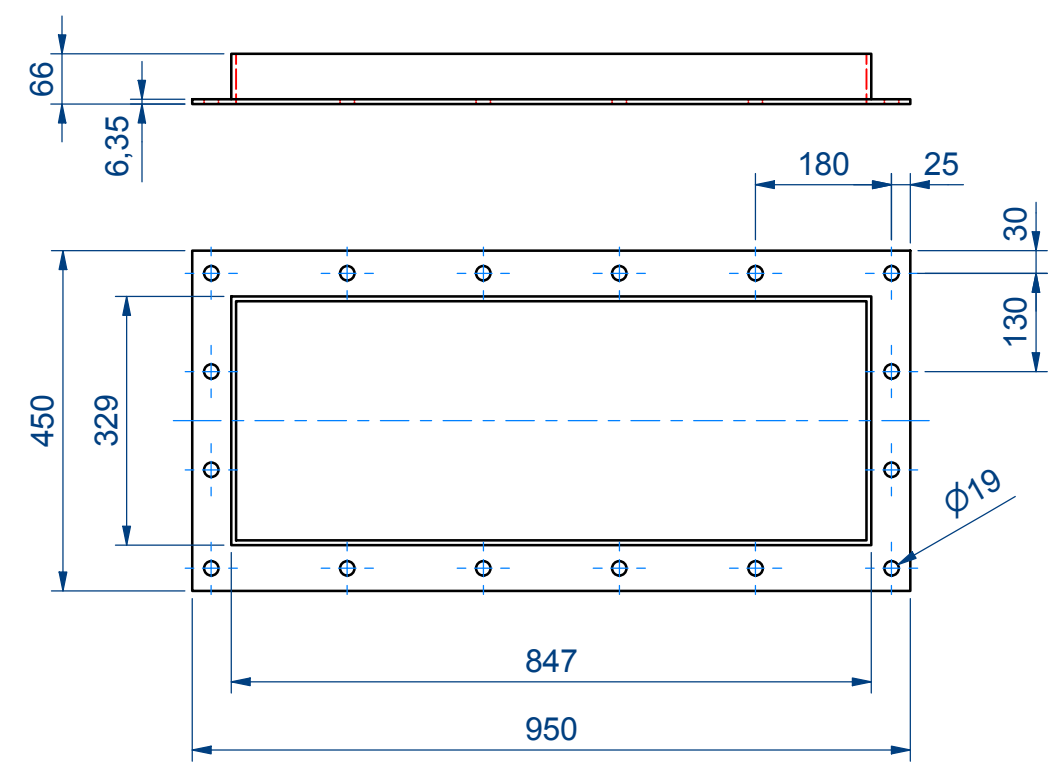
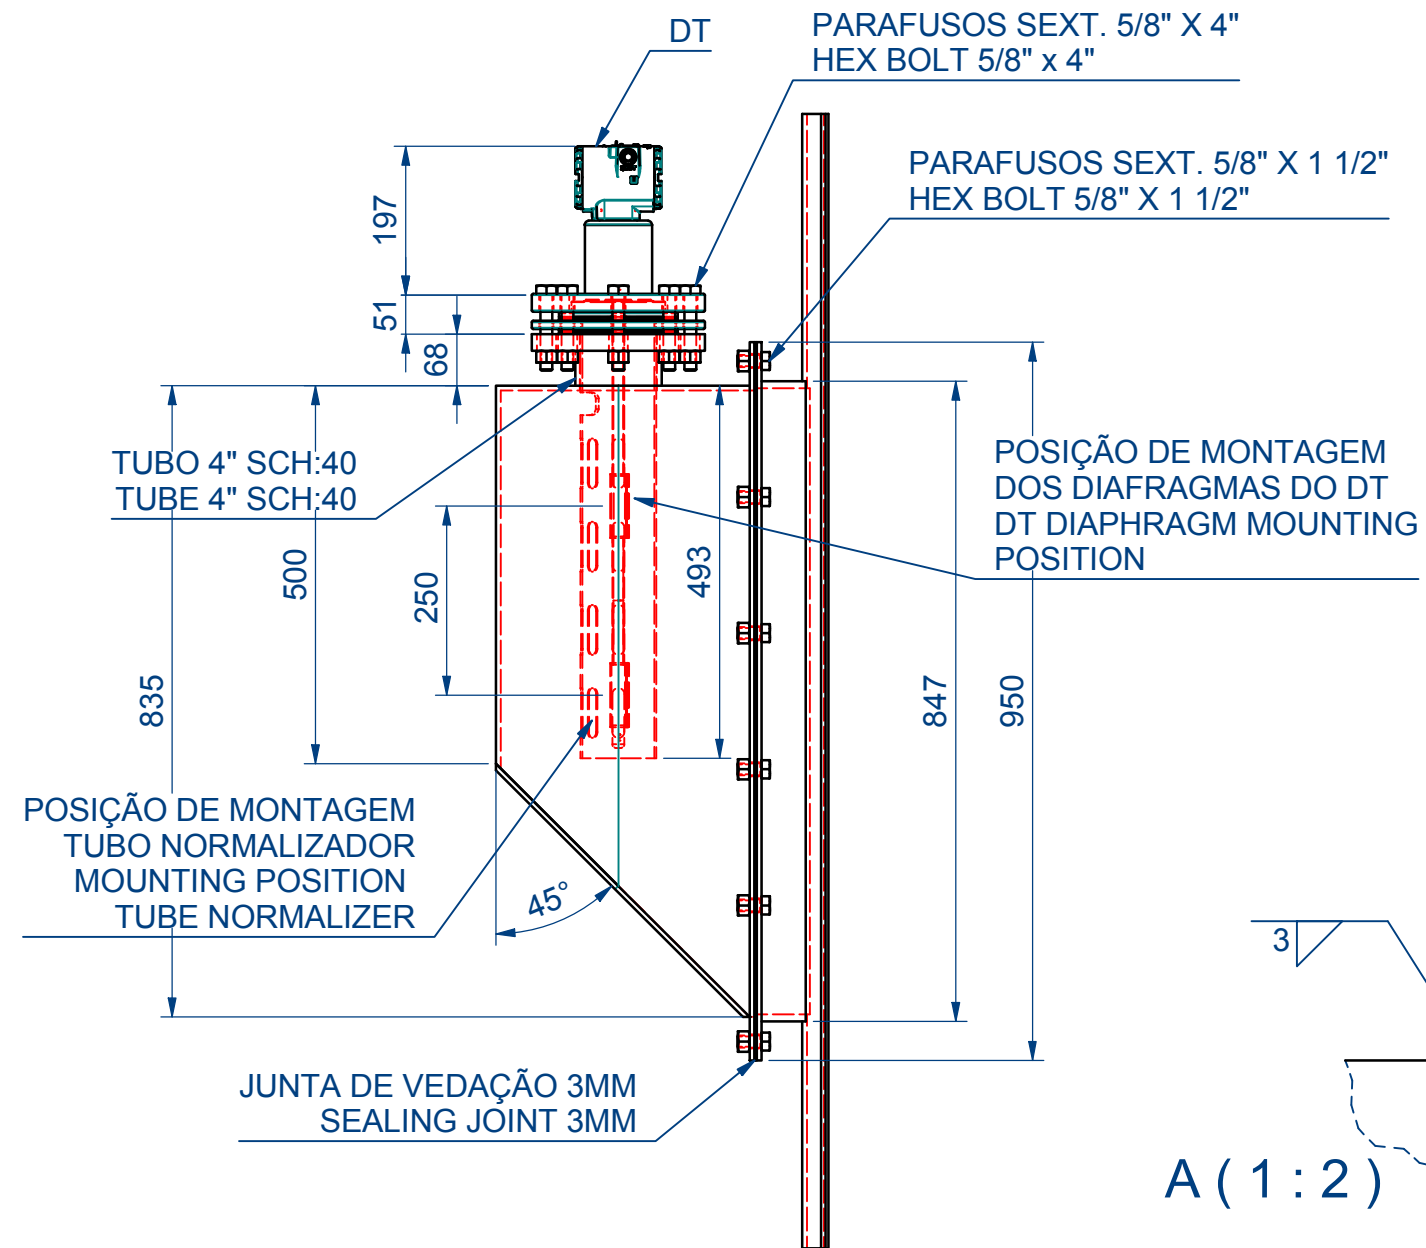



REV	DESCRIPTION
1	alterado abertura tanque de 950x450 p/ 850x332 - alt-0745/19

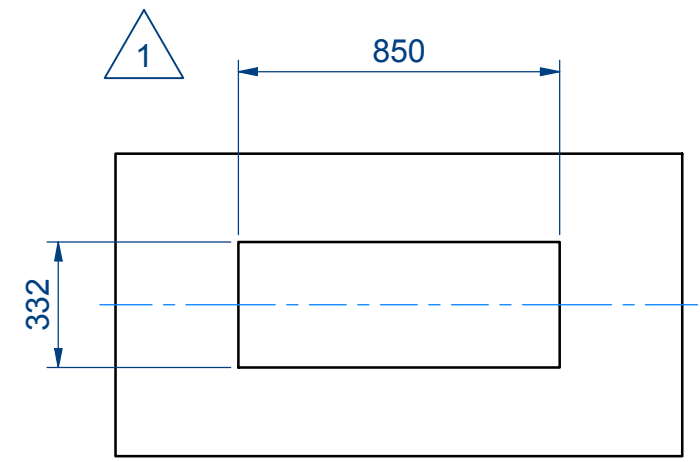

QUADRO DO TANQUE
TANK FRAMEWORK
ESC: 1:10

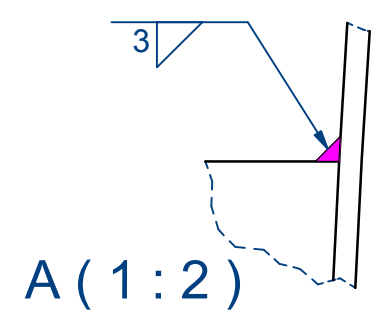

DETALHE DO RASGO NO TANQUE
DETAIL OF THE TANK RIP
ESC: 1:20

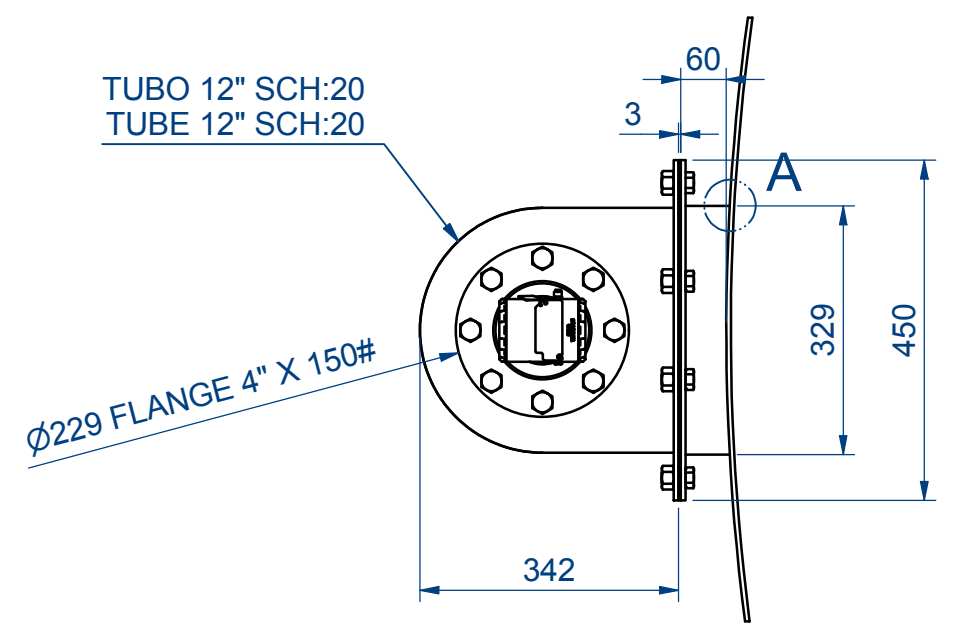

REV	PROJETO	APROVAÇÃO	ÁREA	DESENHO	PROJETO	VERIFICAÇÃO	APROVAÇÃO	smar
1	GUSKA 05/12/2019	P.MISAWA 05/12/2019	INDIC	JUNIOR 20/03/2019	JUNIOR 20/03/2019	GUSKA 20/03/2019	P. MISAWA 20/03/2019	
EQUIPAMENTO DT30X 250 EC							DESENHO N°	
Inst. Tq. Carrapato/Tubo Normalizador							101-B-8058-01	
Inst. Tick Tq / Normalizer Tube							ESC 1:1 FL /	